

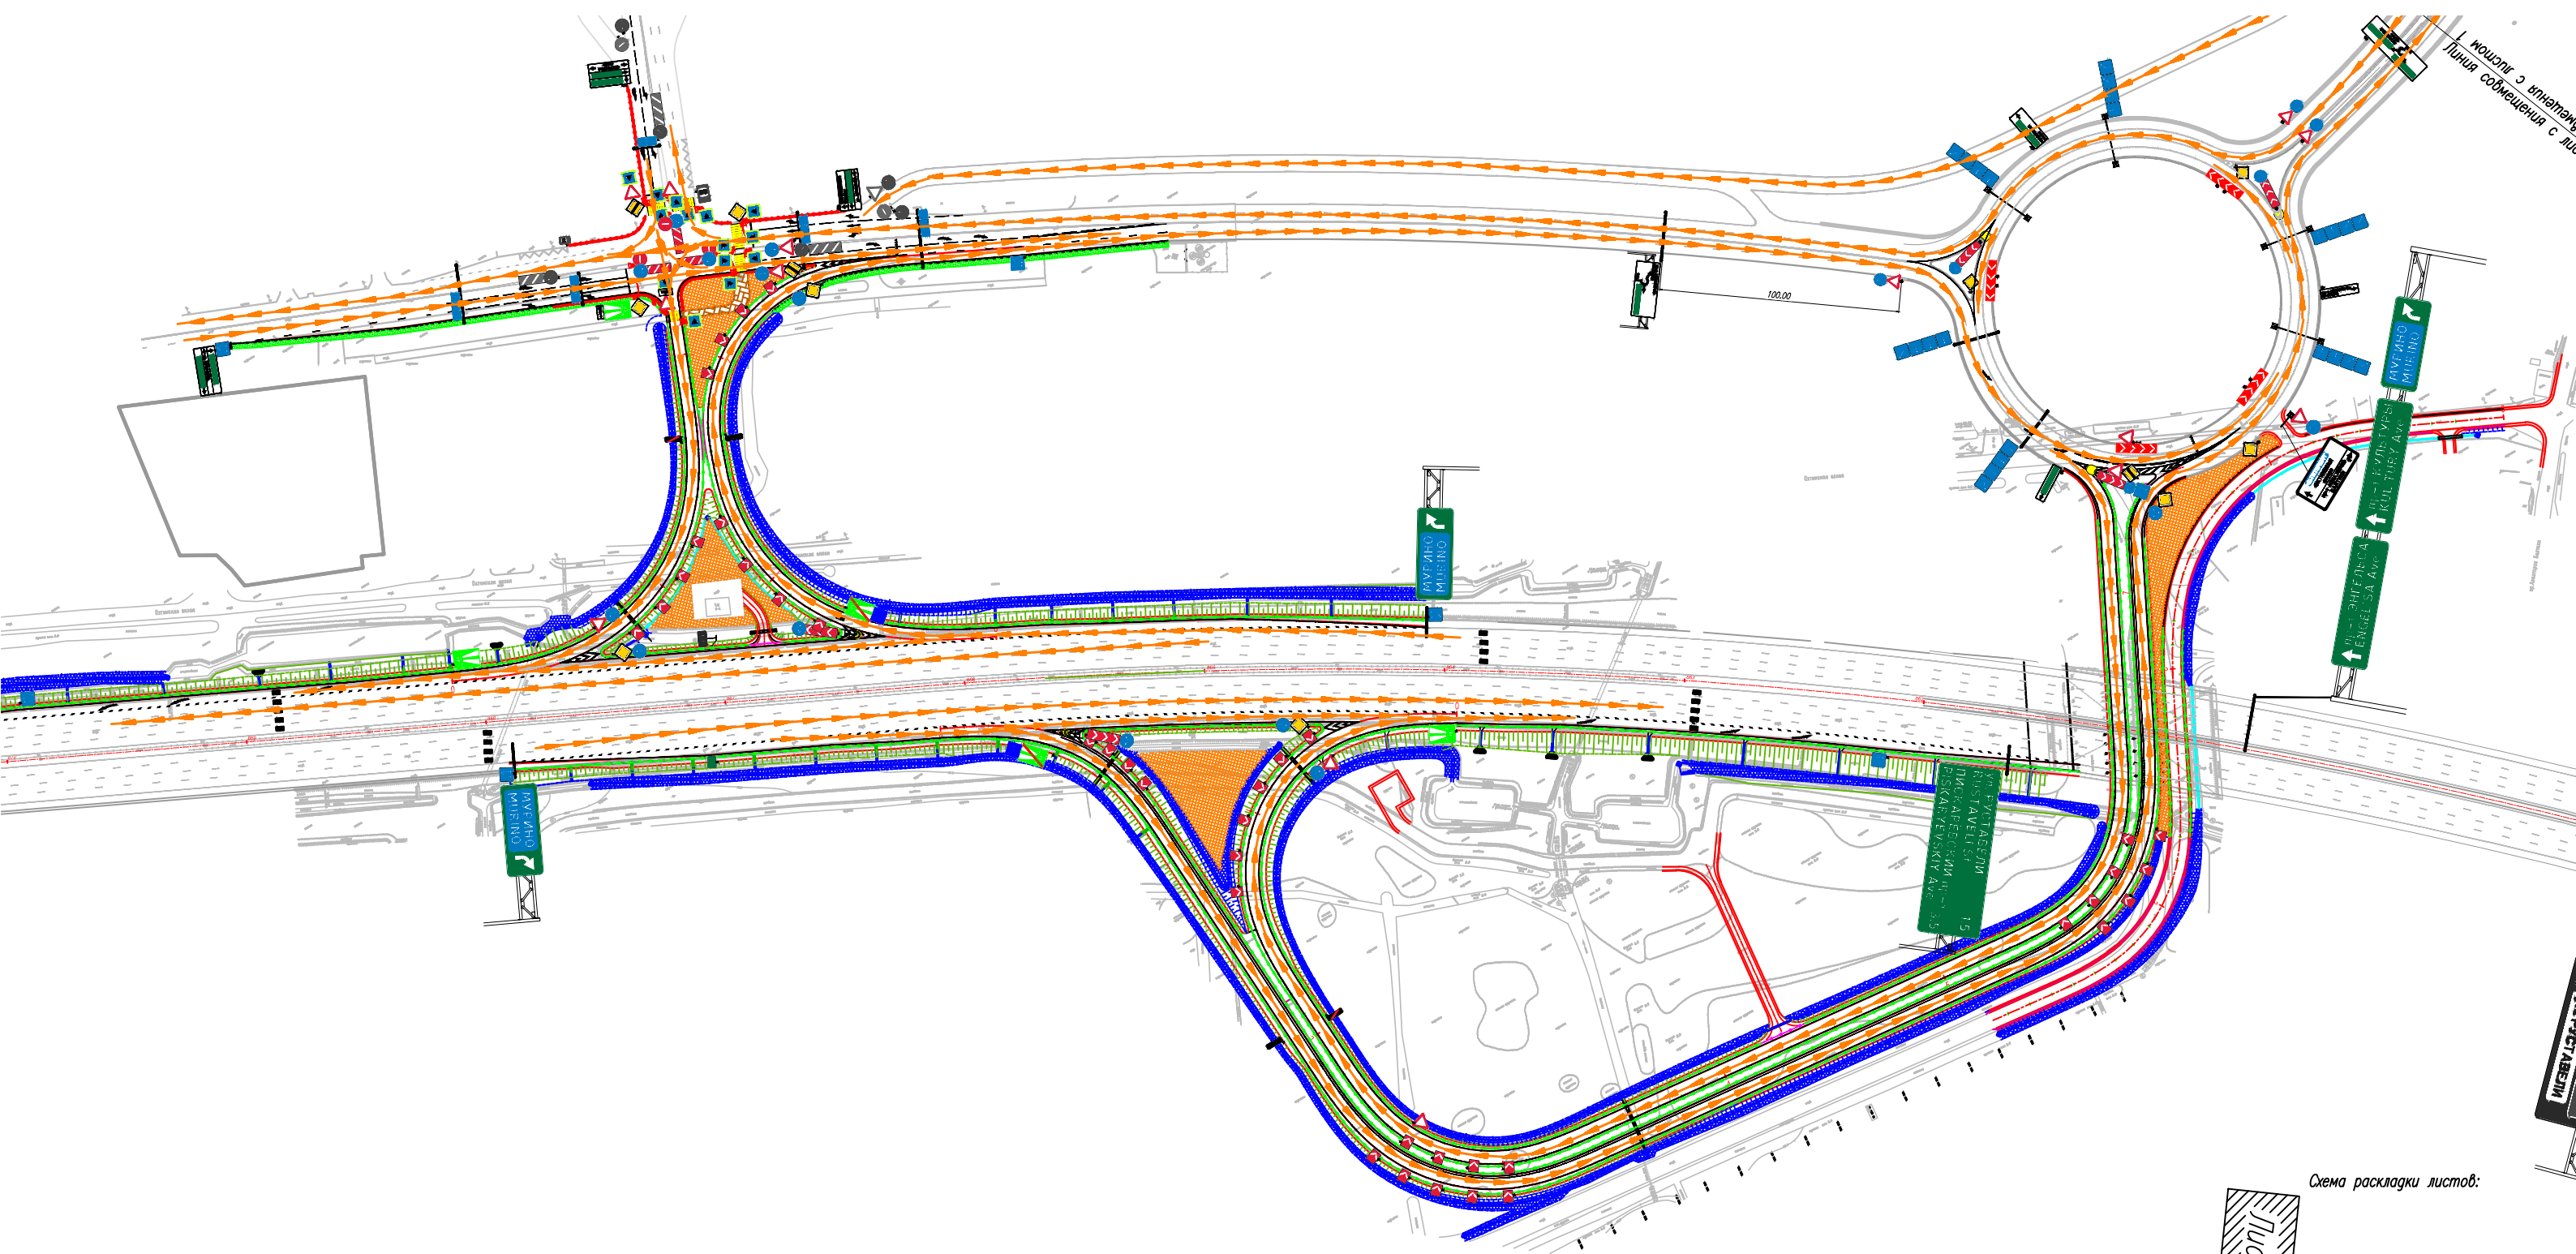


Схема раскладки листов:

Лист 1

Лист 2